



СПИСОК ЭЛЕМЕНТОВ YSK50

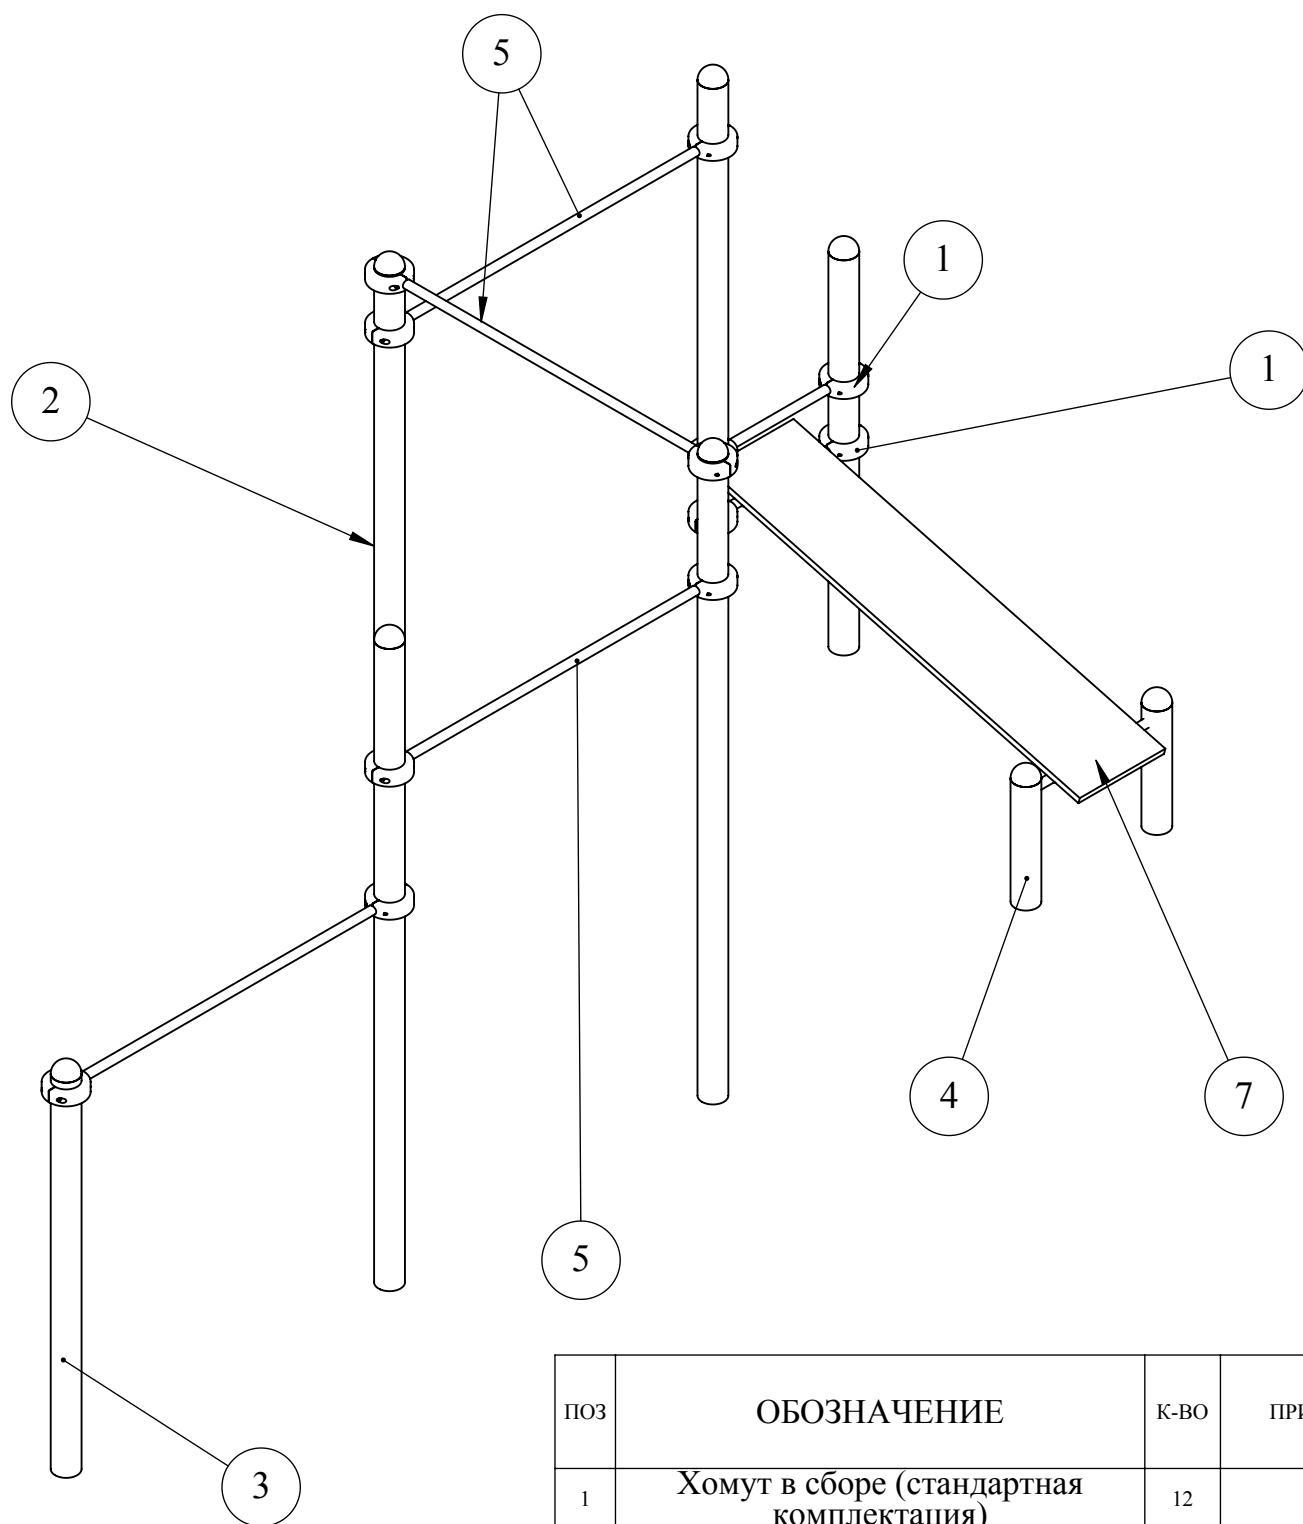

ПОЗ	ОБОЗНАЧЕНИЕ	К-ВО	ПРИМ.
1	Хомут в сборе (стандартная комплектация)	12	
2	Стойка 3300	4	
3	Стойка 2200	2	
4	YSK Опора скамьи 1000	1	
5	Перекладина 1400	4	
6	Перекладина 500	2	
7	Скамья для площадок с хомутами в сборе	1	

ПЛАН-СХЕМА YSK50

* Габаритные размеры
** Зона безопасности

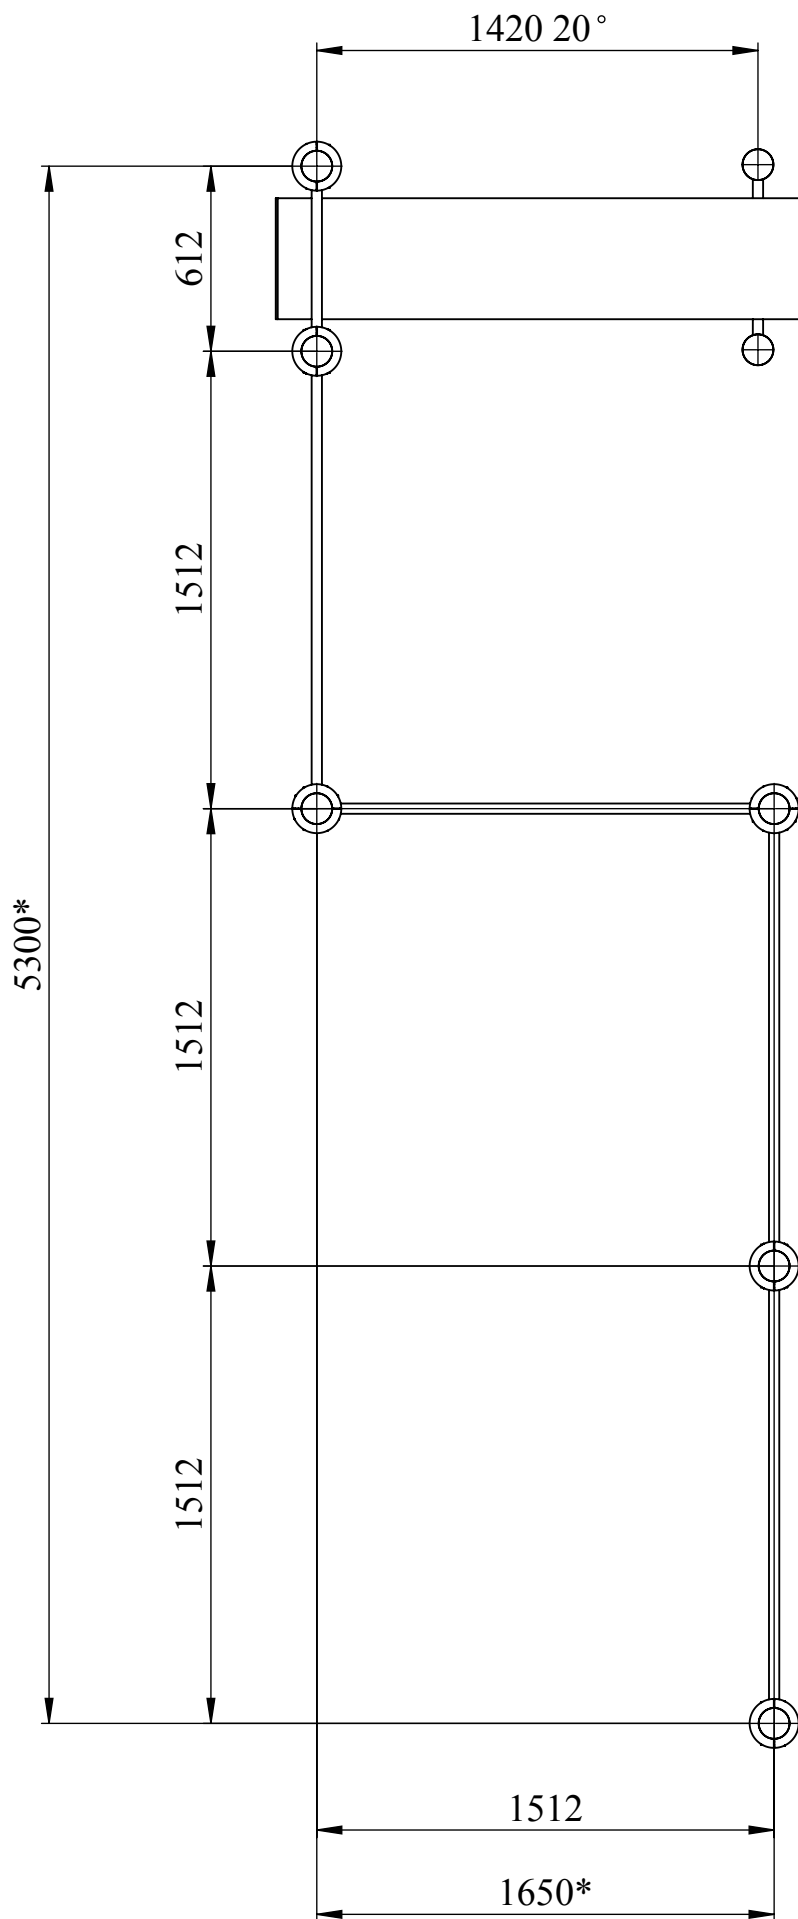

** Зона безопасности 9150 x 5600 мм